


ANSICHT GARTENSEITE

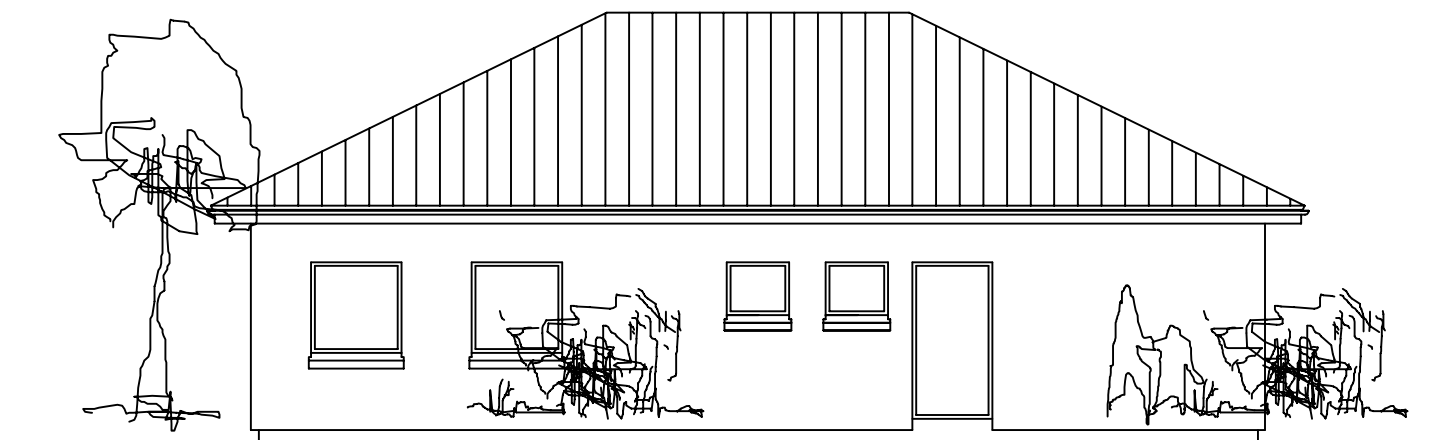

ANSICHT EINGANGSSEITE

KARL-HEINZ URBAN
 ARCHITEKT + INGENIEUR
 ING. (GRAD.) - HFT - BREMEN
 DIPLOMINGENIEUR - HfBK - HAMBURG
 ARQUITECTO - USB - CARACAS

FREISCHAFFENDER ARCHITEKT + BERATENDER INGENIEUR

HQ / POST / CORREO: PFARRSTR. 121 - 10317 BERLIN - CU ATT OF: FRANZ-MEHRING-PLATZ 1 - OF 626 - 10243 BERLIN
 FON +49 30 54719463 - FAX +49 30 54719515 - +49 30 5541005 - CEL FON - +49 175 3659995
 CONT OF: BREMERHAVENER STR. 25 - 28217 BREMEN
 SUBS: URBAN HABITAT C.A. - STA. TERESA DEL TUY - EDO. MIRANDA - VENEZUELA - FON +58 2392315425
 KH_URBAN@HOTMAIL.COM - WWW.KARLHEINZURBAN.DE

TYPENHAUS STANDARD COMPACT 105 M2

ANSICHTEN

BLATT #
 A-10005-B/L

SCHL 0820 SGE BLATTGRÖSZE

M 1:100

GEZ KHU

A 4